



DWARSDOORSNEDE

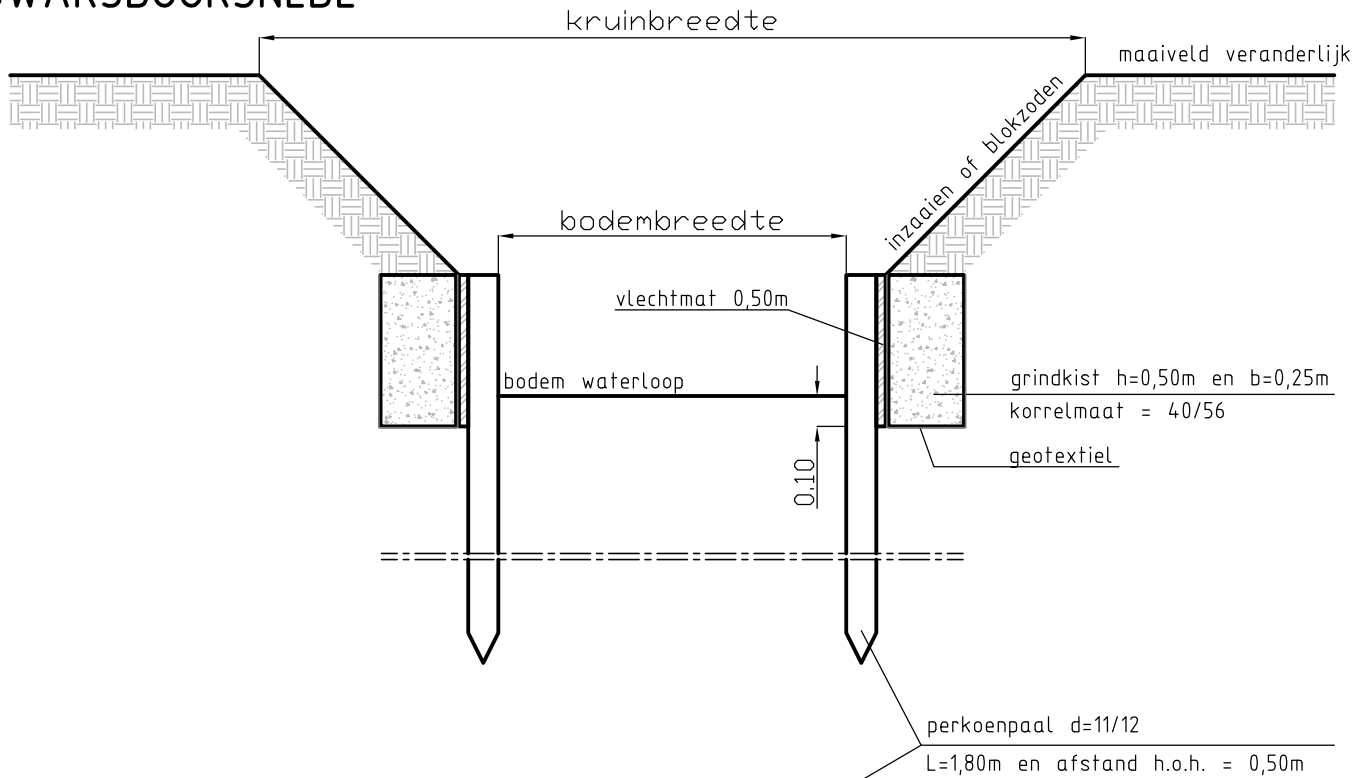


LANGSDOORSNEDE

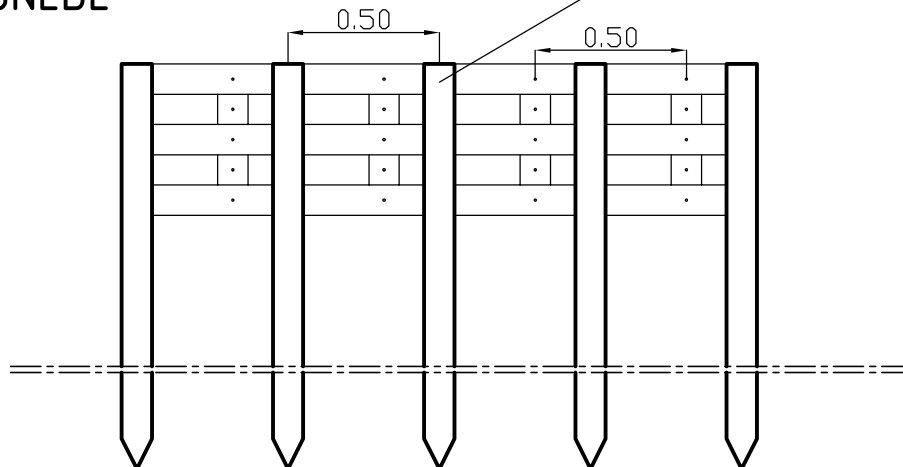

Schaal: 1/25

BOVENAANZICHT

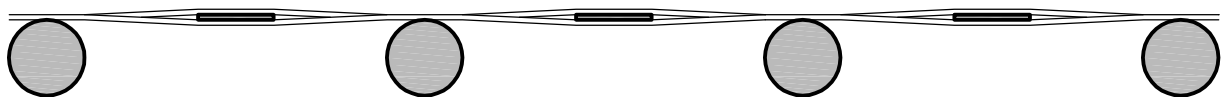

Schaal: 1/10

TALUDVERSTERKING BIJ MIDDEL VAN BETUININGSWERKEN EN GRINDKIST



Dienst Waterbeleid
K. Elisabethlei 22
2018 Antwerpen
Tel. 03/2406452